ΕΓΚΥΡΟ ΑΝΤΙΓΡΑΦΟ
93FD61D91AE6D344
Α/Α Πράξης: 95904
ΕΛΕΓΧΟΣ ΕΓΚΥΡΟΤΗΤΑΣ
https://apps.tee.gr/adeiaspublic/faces/searchDocFile

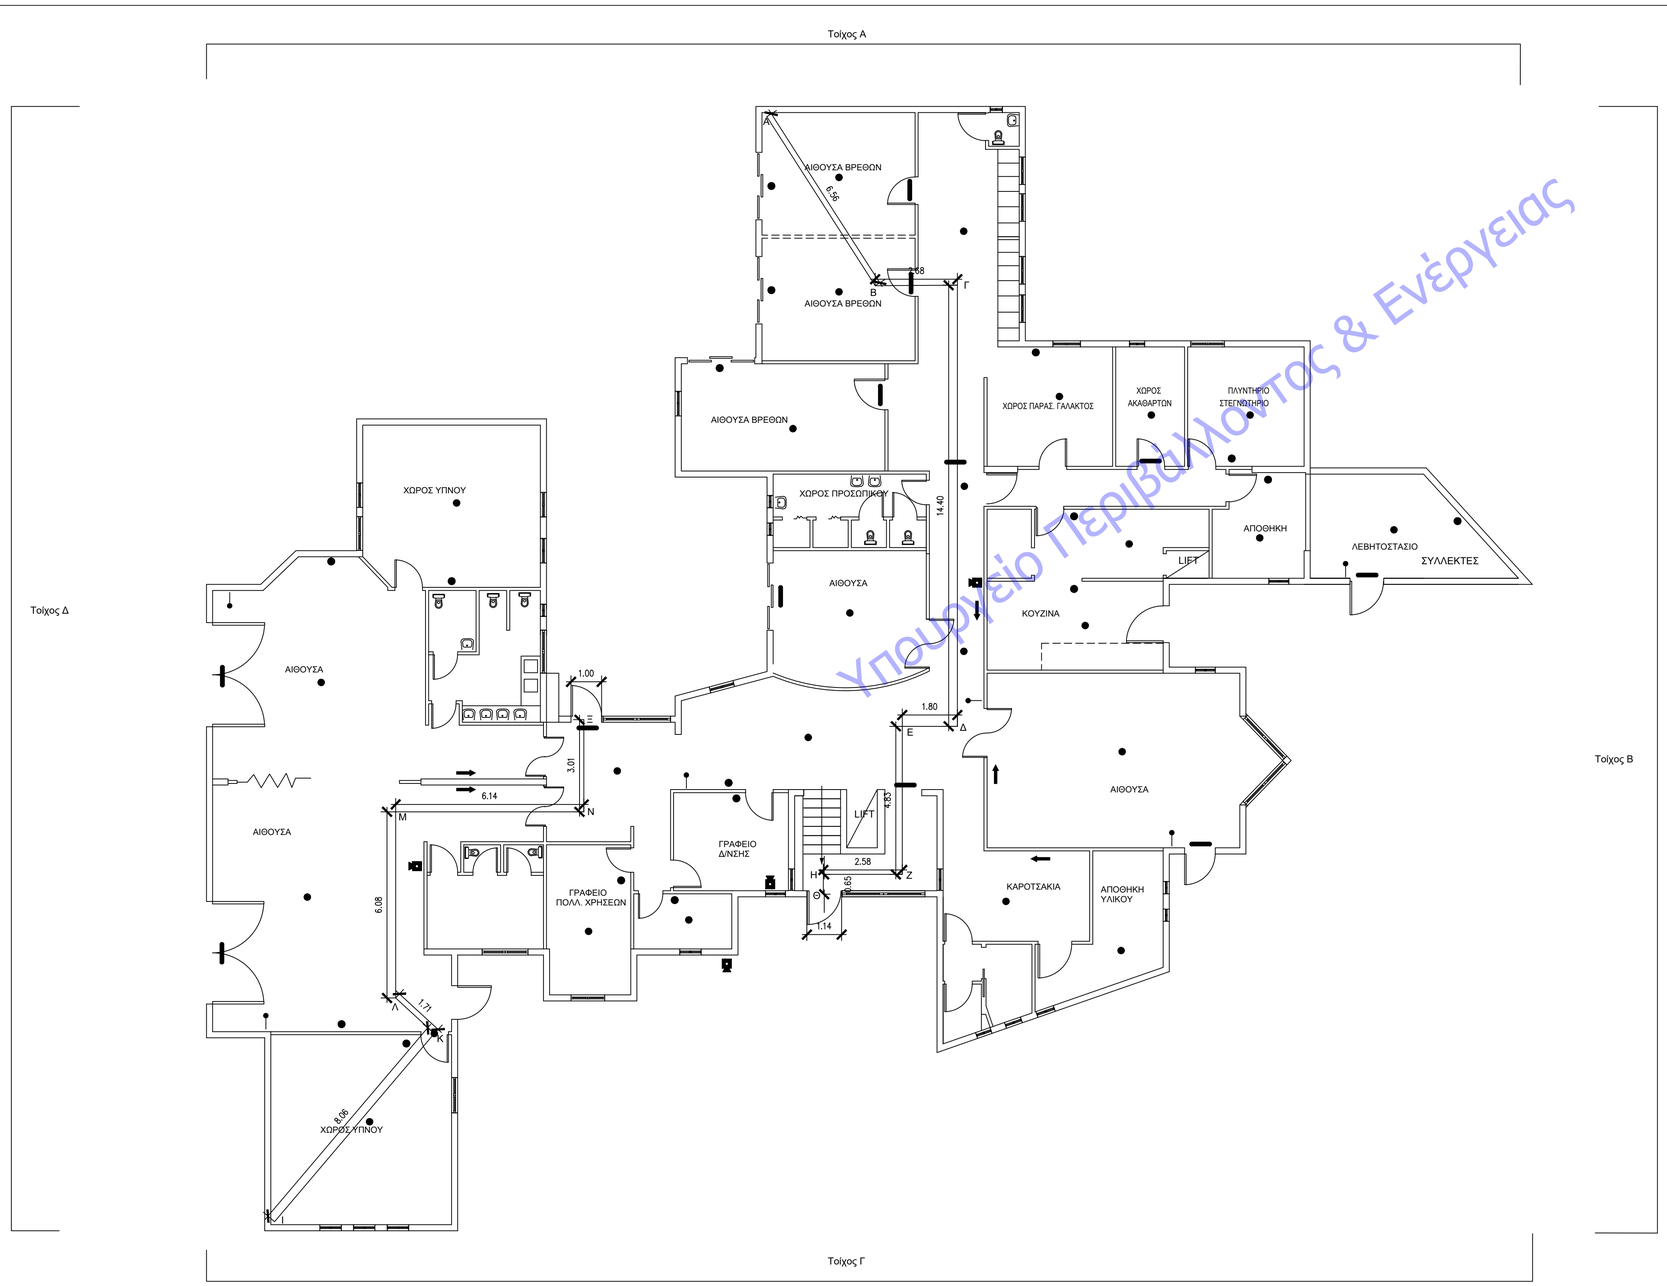

Υπουργείο Περιβάλλοντος & Ενέργειας

ΟΔΕΥΣΕΙΣ ΔΙΑΦΥΓΗΣ

ΑΒΓΔΕΖΗΘ =33,50 m < 35,00 m

ΙΚΛΜΝΞ = 25,00 m < 35,00 m

ΥΠΟΜΝΗΜΑ	
	ΜΕΓΑΦΩΝΟ ΚΟΡΝΑ-ΦΩΤΕΙΝΟΣ ΕΠΑΝΑΛΗΠΤΗΣ
	ΦΩΤΕΙΝΗ ΕΝΔΕΙΞΗ 'ΕΞΟΔΟΣ'
	ΠΥΡΟΣΒΕΣΤΗΡΑΣ PA 6kg
	ΜΠΟΥΤΟΝ ΣΥΝΑΓΕΡΜΟΥ
	ΦΩΤΙΣΤΙΚΟ ΑΣΦΑΛΕΙΑΣ
	ΑΝΙΧΝΕΥΤΗΣ ΚΑΠΝΟΥ ΦΩΤΟΗΛΕΚΤ/ΚΟΣ
	ΦΩΤΙΣΤΙΚΟ ΑΣΦΑΛΕΙΑΣ ΔΙΠΛΟΥ ΠΡΟΒΟΛΕΑ
	ΦΩΤΕΙΝΗ ΕΝΔΕΙΞΗ 'ΕΧΙΤ'
	ΜΟΝΟΦΥΛΛΗ ΠΥΡΑΝΤΟΧΗ ΑΥΤΟΚΛΕΙΟΜΕΝΗ ΠΟΡΤΑ

ΔΗΜΟΣ ΑΓ. ΝΙΚΟΛΑΟΥ

ΔΗΜΟΤΙΚΟΣ ΟΡΓΑΝΙΣΜΟΣ ΠΡΟΣΧΟΛΙΚΗΣ ΑΓΩΓΗΣ & ΕΚΠΑΙΔΕΥΣΗΣ

ΘΕΜΑ		Παθητική Πυροπροστασία Βρεφονηπιακού Σταθμού στην θέση Αμμούδα Αγ. Νικολάου
σχέδιο	ΠΑΘ. ΠΥΡ-1	Παθητική Πυροπροστασία Ισογείου
κλίμακα	1/100	
χρόνος	Ιούλιος 2019	

Ο συντάξας

ΝΙΚΟΛΑΟΣ ΑΝΤ. ΚΑΡΑΒΕΛΑΚΗΣ
ΗΛΕΚΤΡΟΛΟΓΟΣ ΜΗΧΑΝΙΚΟΣ Τ.Ε.